

TEMAT:
Inwentaryzacja powierzchni lokalu/i
w budynku mieszkalnym wielorodzinnym
z wbudowanymi indywidualnymi
garażami przy ul. A. Cholewskiego 26

działka nr 1309, obręb 0010 Osielsko

OPRACOWAŁ:

OZNACZENIE LOKALU:

Numer lokalu: 2
Rodzaj: mieszkalny
Powierzchnia: 119,04 m²


POWIERZCHNIE DODATKOWE:
ogródek 45,04 m²

POWIERZCHNIE PRZYNALEŻNE:
garaż 2 18,19 m²

Pomiar liniowy dokonano z dokładnością +/- 10mm, powierzchniowy +/- 0,1 m2. Wykonano w oparciu o normę PN- ISO 9836:2022-07.


Lokal wyposażony w instalacje: elektryczną, wodno- kanalizacyjną, wentylacji, centralnego ogrzewania. Przedmiotowy lokal spełnia wymagania samodzielności w rozumieniu art. 2. ust. 2. ustawy z dn. 24 czerwca 1994 r. o własności lokali (Dz. u. z 2015r. poz. 1892 ze zm.)

POŁOŻENIE LOKALU SZKIC:

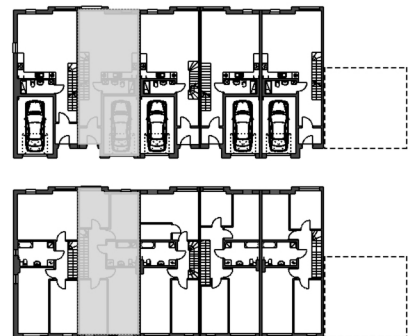

SKALA: 1:100
DATA POMIARU: WRZESIEŃ 2025

	NAZWA POMIESZCZENIA	m2
PARTER	1 GARAŻ	18,19
	2 WIATROŁAP	3,25
	3 KORYTARZ	9,42
	4 ŁAZIENKA	4,02
	5 SALON Z ANEKSEM I JADALNIA	34,87
PIĘTRO	6 KORYTARZ	7,61
	7 POKÓJ I	13,39
	8 POKÓJ II	18,07
	9 ŁAZIENKA	6,67
	10 POKÓJ III	11,88
	11 POKÓJ IV	9,86
	SUMA	137,23

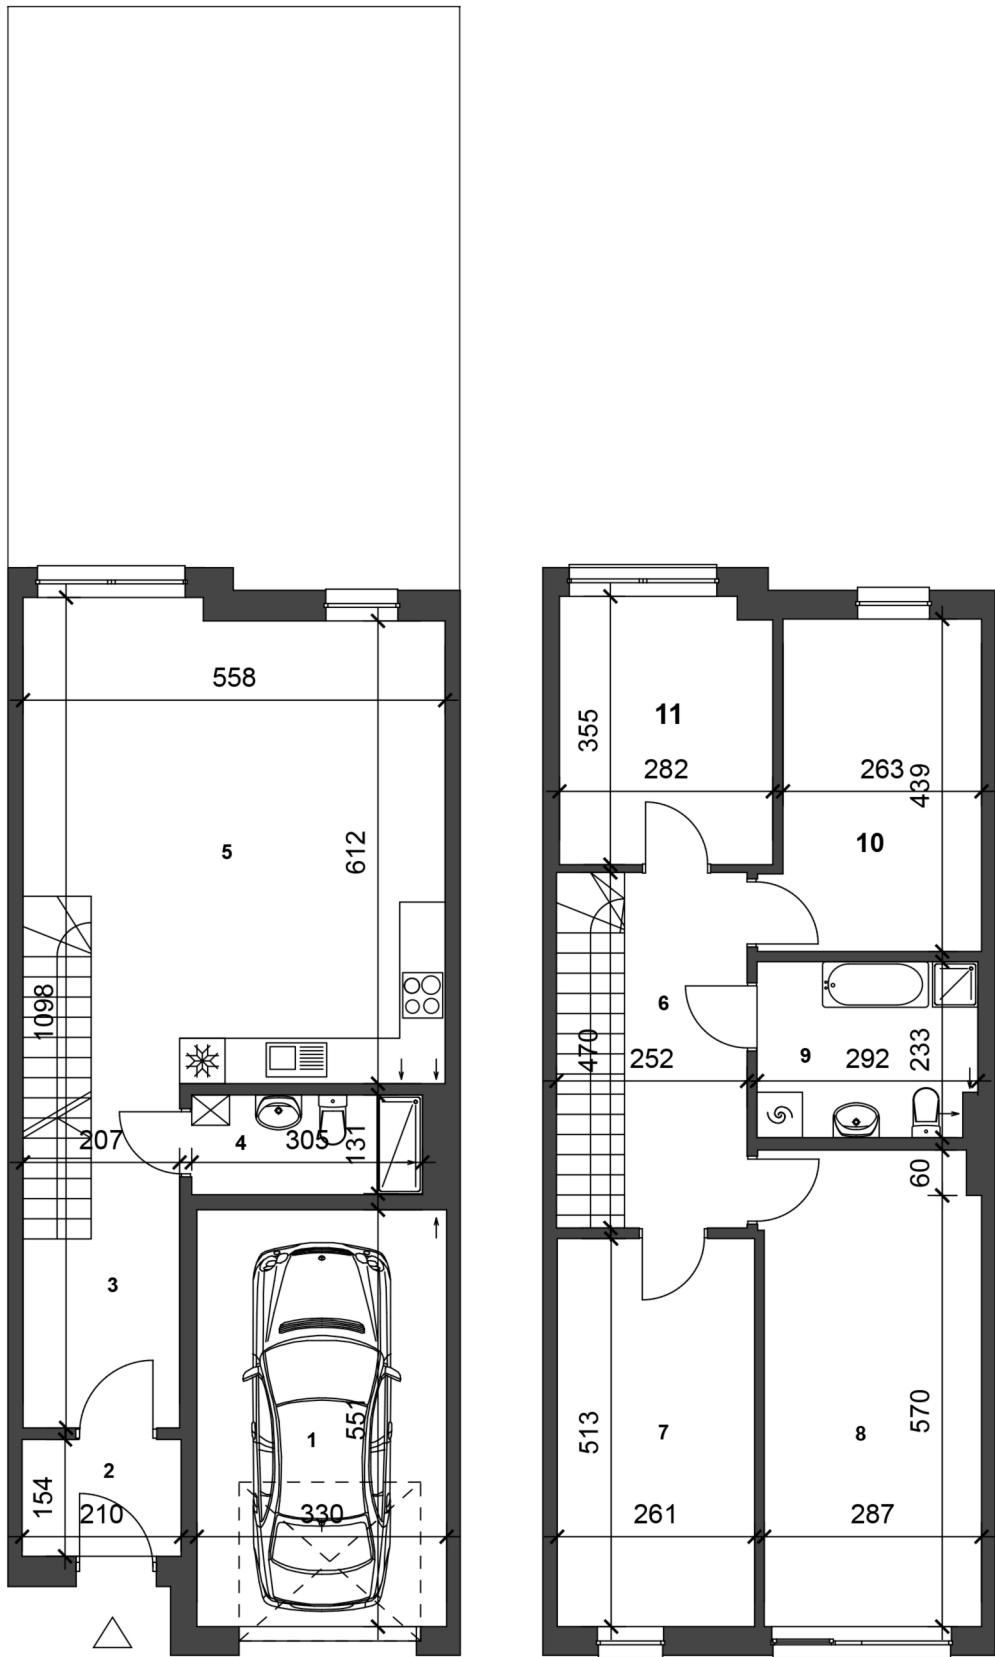

Średnia wysokość lokalu od posadzki do sufitu: 264 cm