

TEMAT:
Inwentaryzacja powierzchni lokalu/i
w budynku mieszkalnym wielorodzinnym
z wbudowanymi indywidualnymi
garażami przy ul. A. Cholewskiego 26

działka nr 1309, obręb 0010 Osielsko

OPRACOWAŁ:

OZNACZENIE LOKALU:

Numer lokalu: 3
Rodzaj: mieszkalny
Powierzchnia: 119,37 m²


POWIERZCHNIE DODATKOWE:
ogródek 44,72 m²

POWIERZCHNIE PRZYNALEŻNE:
garaż 3 18,24 m²

Pomiar liniowy dokonano z dokładnością +/- 10mm, powierzchniowy +/- 0,1 m2. Wykonano w oparciu o normę PN- ISO 9836:2022-07.


Lokal wyposażony w instalacje: elektryczną, wodno- kanalizacyjną, wentylacji, centralnego ogrzewania. Przedmiotowy lokal spełnia wymagania samodzielności w rozumieniu art. 2. ust. 2. ustawy z dn. 24 czerwca 1994 r. o własności lokali (Dz. u. z 2015r. poz. 1892 ze zm.)

POŁOŻENIE LOKALU SZKIC:

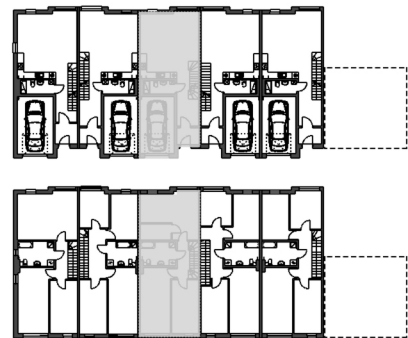

SKALA: 1:100
DATA POMIARU: WRZESIEŃ 2025

	NAZWA POMIESZCZENIA	m2
PARTER		
1	GARAŻ	18,24
2	WIATROLAP	3,35
3	KORYTARZ	9,44
4	ŁAZIENKA	3,91
5	SALON Z ANEKSEM I JADALNIĄ	34,92
PIĘTRO		
6	KORYTARZ	3,96
7	POKÓJ I	13,29
8	POKÓJ II	18,36
9	ŁAZIENKA	7,65
10	GARDEROBA	4,57
11	POKÓJ IV	19,92
	SUMA	137,61

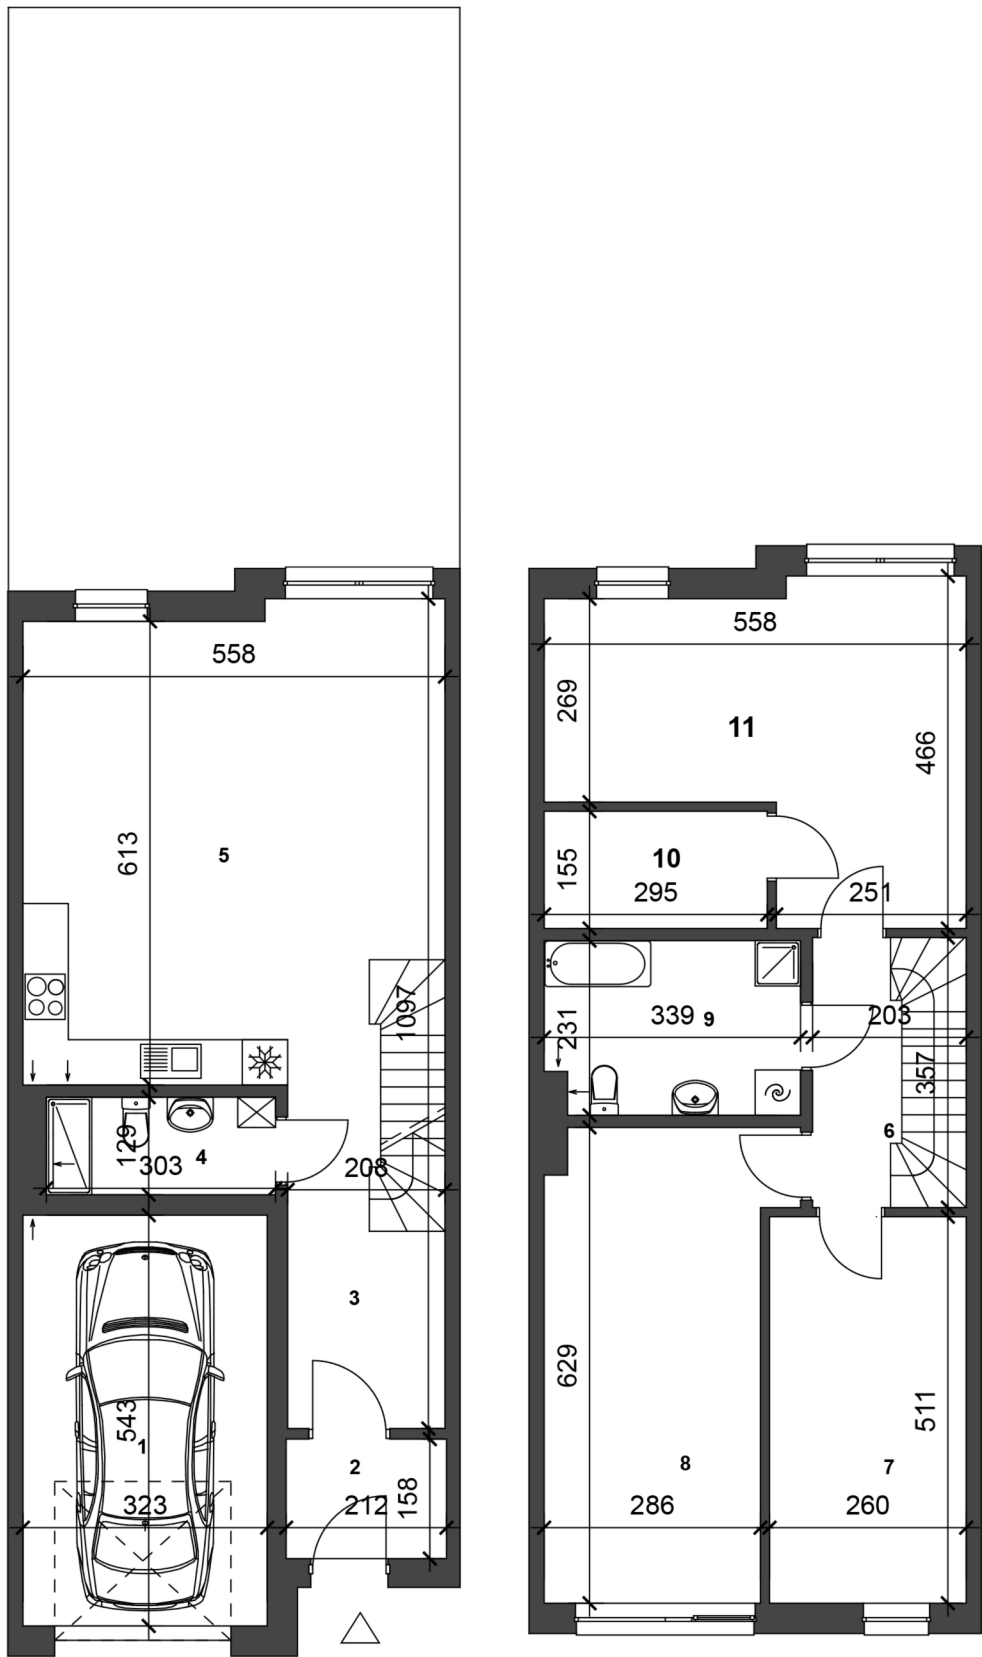

Średnia wysokość lokalu od posadzki do sufitu: 264 cm